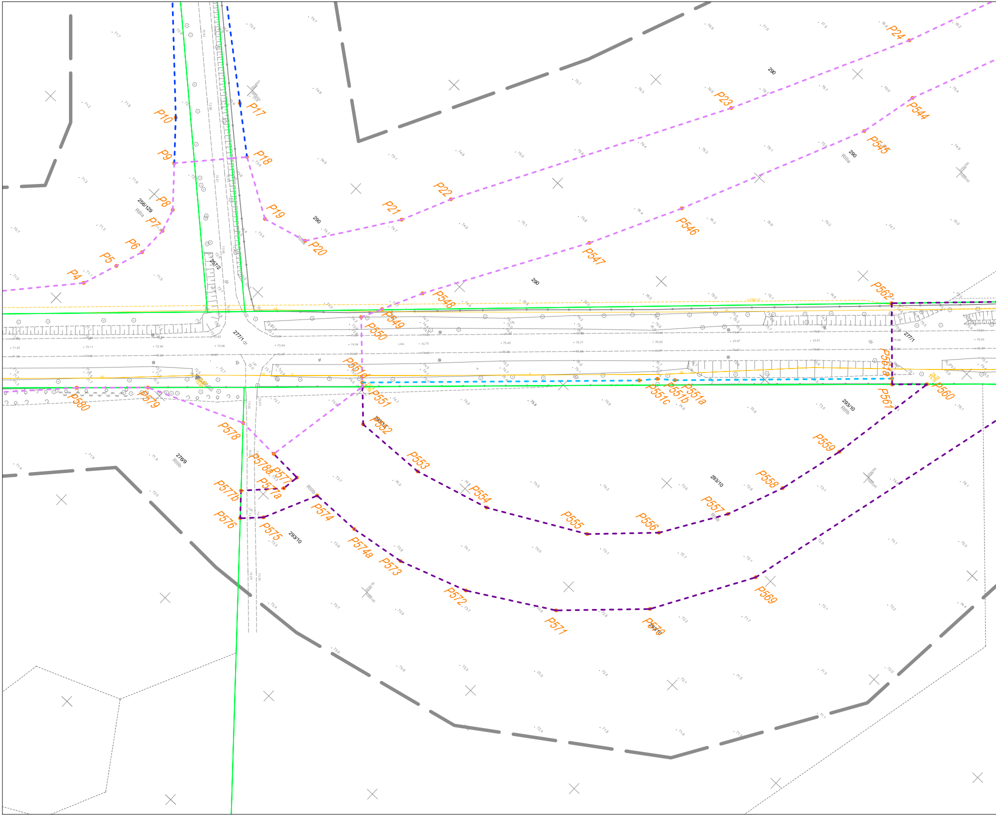
P10
P9
P8
P7
P6
P5
P4
P17
P18
P19
P20
P21
P22
P23
P24
P544
P545
P546
P547
P548
P549
P550
P551
P551a
P551b
P551c
P552
P553
P554
P555
P556
P557
P558
P559
P560
P561
P562
P569
P570
P571
P572
P573
P574
P574a
P575
P576
P577
P577a
P577b
P578
P578a
P579
P580
256/129
RIIIa
257/2
277/1
dr
290
RIIIa
293/10
RIIIb
276/9
RIIIb

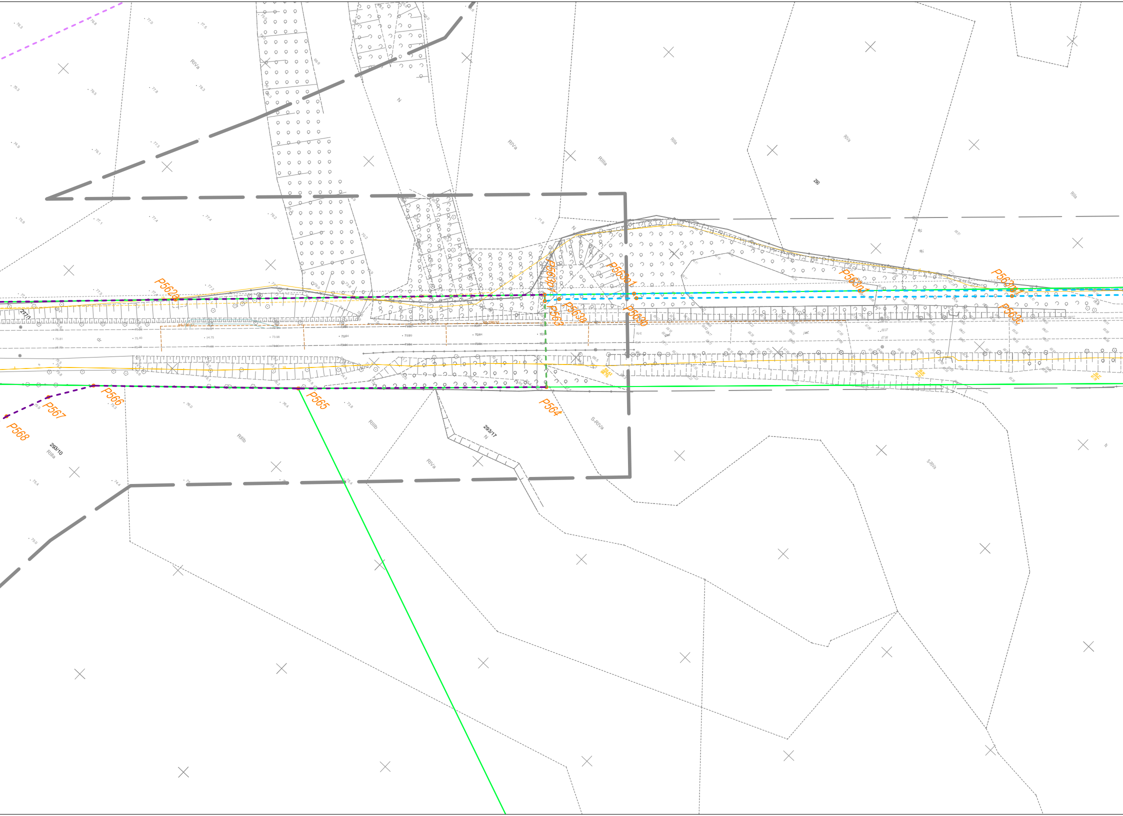
P562a
P563p1
P5630 1
P563n1
P563n1
P563
P563a
P563b
P563c
P564
P565
P566
P567
P568
RIVa
RIIIa
RIIIb
S-RIVa
N
dr
290
217/1
293/10
293/17

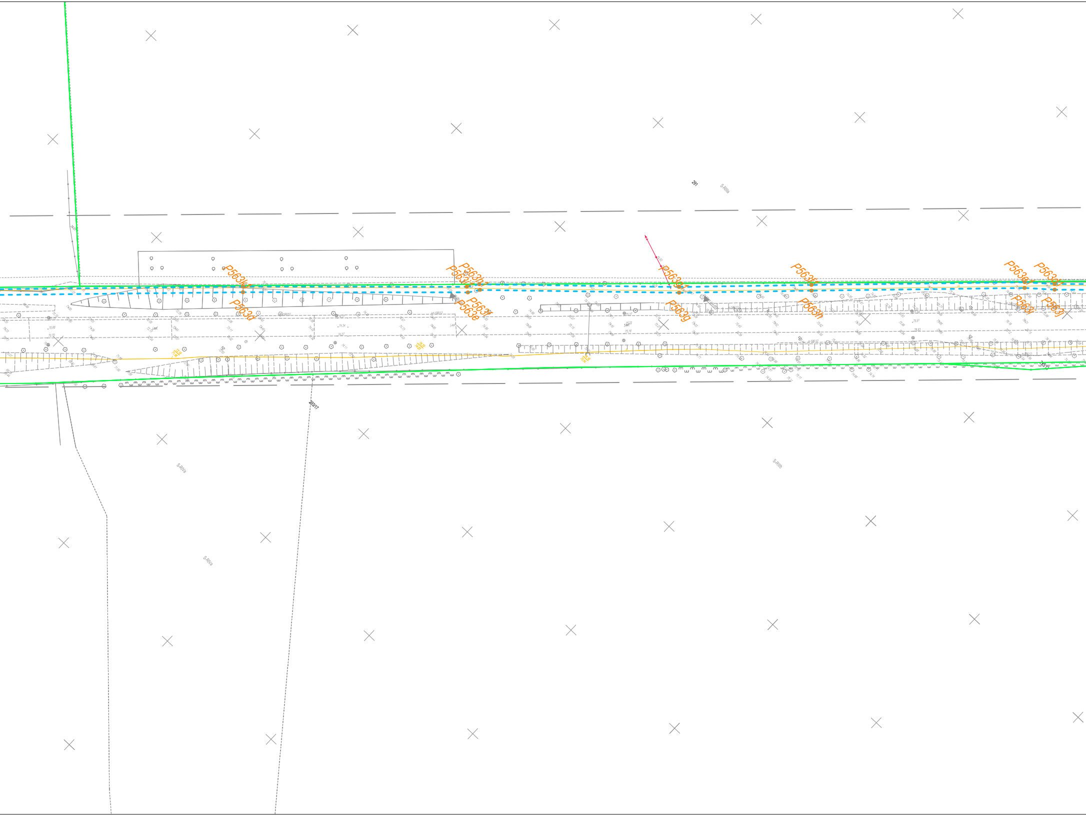
291
S-RIIIa
P563k1
P563d
P563h1
P563i1
P563f
P563e
P563g1
P563g
P563f1
P563h
P563e1
P563i
P563d1
P563j
293/17
S-RIVa
S-RIIIb

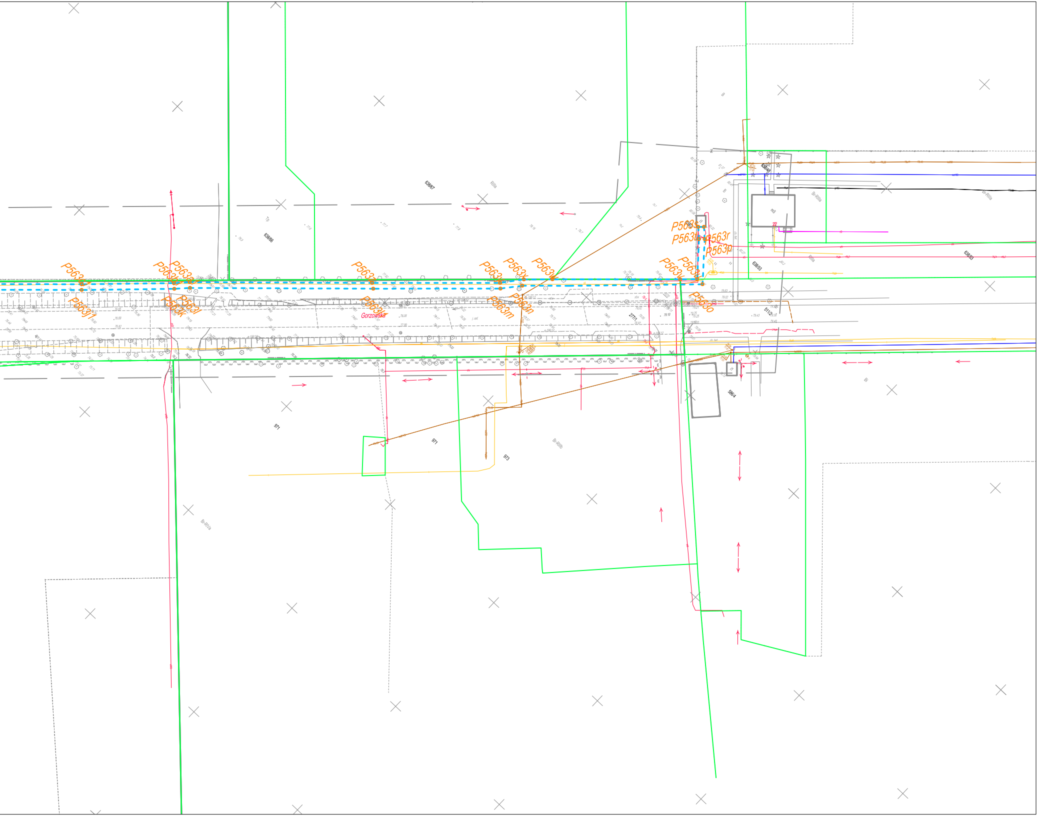
P563s
P563t
P563r
P563p
P563v
P563u
P563o
P563w
P563x
P563y
P563z
P563m
P563n
P563h
P563k
P563l
Gorzowska
638/67
638/66
638/53
638/48
2771/1
511/2
588/4
971
973
m3
Tp
Br-RIIIb
RIIIa

LEGENDA

— — —	linie rozgraniczające teren dróg krajowych
— — —	linie rozgraniczające teren dróg wojewódzkich
— — —	linie rozgraniczające teren dróg powiatowych
— — —	linie rozgraniczające teren dróg gminnych
— — —	linie określające zakres budowy lub przebudowy sieci uzbrojenia terenu
— — —	linie określające zakres budowy lub przeb. urz. wodnych lub urządzeń melioracji wodnych szczegółowych
— — —	linia określająca początek i koniec opracowania
P1 ○	punkt tyczenia – linie rozgraniczające / linie czasowego zajęcia

COLAS
POLSKA

SMP Projektanci Sp. z o.o. Sp. k.
ul. Głuchowska 1
60-101 Poznań
www.smp.poznan.pl
e-mail: biuro@smp.poznan.pl
tel. 61 861 96 36, fax. 61 861 06 44
NIP 779-23-71-246 REGON 301375359

Inwestor:
Skarb Państwa
Generalna Dyrekcja Dróg Krajowych i Autostrad w Zielonej Górze
ul. Bohaterów Westerplatte 31; 65-950 Zielona Góra

Nazwa inwestycji:
Zaprojektowanie i budowa obwodnicy Strzelec Krajeńskich
w ciągu drogi krajowej nr 22

Branża: DROGOWA

Stadium dokumentacji: PROJEKT BUDOWLANY

Stanowisko	Imię i nazwisko	Nr uprawnień specjalność	Podpis
Główny Projektant	mgr inż. Marcin Matysik	WKP/0233/POOD/06 drogowa	Matysik
Projektant	mgr inż. Mateusz Nogaj	WKP/0349/POOD/17 specjalność inż. drogowa	Nogaj
Projektant	mgr inż. Radosław Pietruszewski	WKP/0308/POOD/11 specjalność inż. drogowa	Pietruszewski
Opracował:	mgr inż. Jakub Jankowiak		Jankowiak
Opracowała:	inż. Monika Ginter		Ginter
Opracowała:	inż. Klara Kubiak		Kubiak
Sprawdzający	mgr inż. Łukasz Szuba	7131/190/p/2002 specjalność konstr.-bud.	Szuba

Tytuł rysunku:
Plan sytuacyjny
planowany zakres inwestycji

Nr 2.6

Nr umowy: KP-3/22/2021 z dnia 27.05.2021
Data opracowania: 12/2021
Skala: 1:1000