Bronowice
Czyżewo
Licheń
Strzelce Klasztorne
Piastowo
Strzelce Krajeńskie
Sidłów
Brzoza

Projektowane skrzyżowanie zwykłe
km 1+295,26 proj DG (1)

Projektowany wiadukt WD-1
km 4+483,25

Projektowany obiekt mostowy PZDs-2
km 4+551,10

Projektowane skrzyżowanie zwykłe
km 0+080,61 proj. Dod. jezdn. 1

Koniec projektowanej obwodnicy Strzelec Krajeńskich
km 7+312,65
ist. km globalny: 88+711,44

Projektowane skrzyżowanie zwykłe
km 0+440,35 proj. DP nr 1375F

Projektowany wiadukt WD-2
km 4+592,50

Projektowane skrzyżowanie skanalizowane
km 5+728,00

Projektowane skrzyżowanie skanalizowane
km 6+752,30

Projektowane skrzyżowanie typu rondo
km 3+290,93

Projektowane skrzyżowanie typu rondo
km 0+291,50

Projektowana Dod. jezdn. 2

Projektowane przejście dla zwierząt PZDs-1
km 0+700,00

Początek projektowanej obwodnicy Strzelec Krajeńskich
km 0+000,00
ist. km globalny: 83+443,71

droga powiatowa 1375 F
droga wojewódzka 156
droga gminna (1c)
droga powiatowa nr 1373 F
droga gminna (1a)
droga gminna (1b)
droga gminna (1d)
droga gminna (2)
droga gminna (3a)
droga gminna (3b)
droga gminna (4)
droga gminna nr 005447 F (1)
droga gminna nr 005447 F (2)
droga gminna nr 005421 F
droga powiatowa 1375 F
droga gminna nr 005426 F
droga gminna nr 005445 F

KANAŁ MŁYNÓWKA
J. GÓRNE
J. DOLNE
J. MŁYŃSKIE

Arkusz 2.1
Arkusz 2.2
Arkusz 2.3
Arkusz 2.4
Arkusz 2.5
Arkusz 2.6

156
22

Legenda

- projektowana obwodnica
- istniejąca droga krajowa
- istniejąca droga krajowa - zmiana kategorii drogi
- projektowane odcinki dróg powiatowych
- projektowane odcinki dróg wojewódzkich
- projektowane odcinki dróg gminnych
- projektowane odcinki dodatkowych jezdni
- projektowany 'stary' odcinek DK22 - docelowo droga wojewódzka

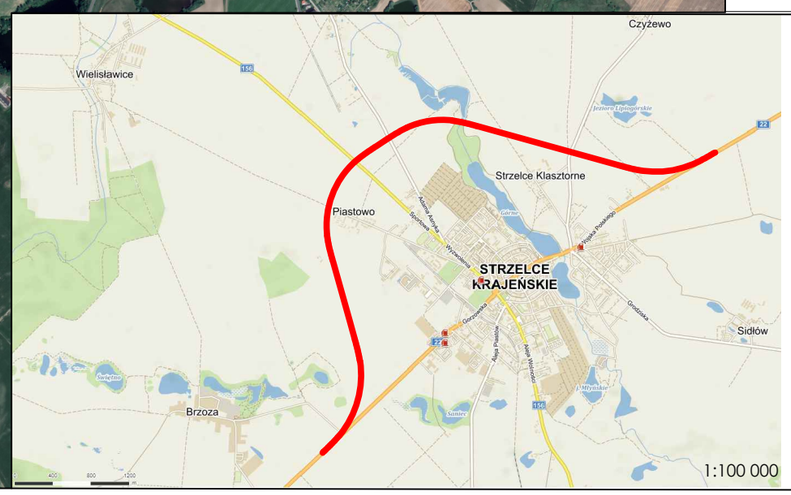

COLAS POLSKA

SMP projektanci

Inwestor: Skarb Państwa
Generalna Dyrekcja Dróg Krajowych i Autostrad w Zielonej Górze
ul. Bohaterów Westerplatte 31; 65-950 Zielona Góra

Nazwa inwestycji:
Zaprojektowanie i budowa obwodnicy Strzelec Krajeńskich w ciągu drogi krajowej nr 22

Branża:	Stadium dokumentacji:	
BRANŻA DROGOWA	PAB	
Tytuł rysunku: Plan orientacyjny		Nr 1
Nr umowy: KP-3/22/2021 z dnia 27.05.2021	Data opracowania: 05/2022	Skala: 1:20 000