


WOJEWÓDZKI URZĄD
 OCHRONY ZABYTKÓW
 W ZIELONEJ GÓRZE
 65-063 Zielona Góra, ul. Kopernika 1
 tel./fax 68 324 73 90, 68 324 74 11
 tel./fax 68 325 37 45

WOJEWÓDZKI URZĄD
 OCHRONY ZABYTKÓW
 W ZIELONEJ GÓRZE
 65-063 Zielona Góra, ul. Kopernika 1
 tel. 68 324 73 90, 68 324 74 11
 tel./fax 68 325 37 45

WOJEWÓDZKI URZĄD OCHRONY ZABYTKÓW
 65-063 Zielona Góra, ul. Kopernika 1
 Załącznik do dec. 24.5161.15.2021 (2)
 z dnia 18-03-2021

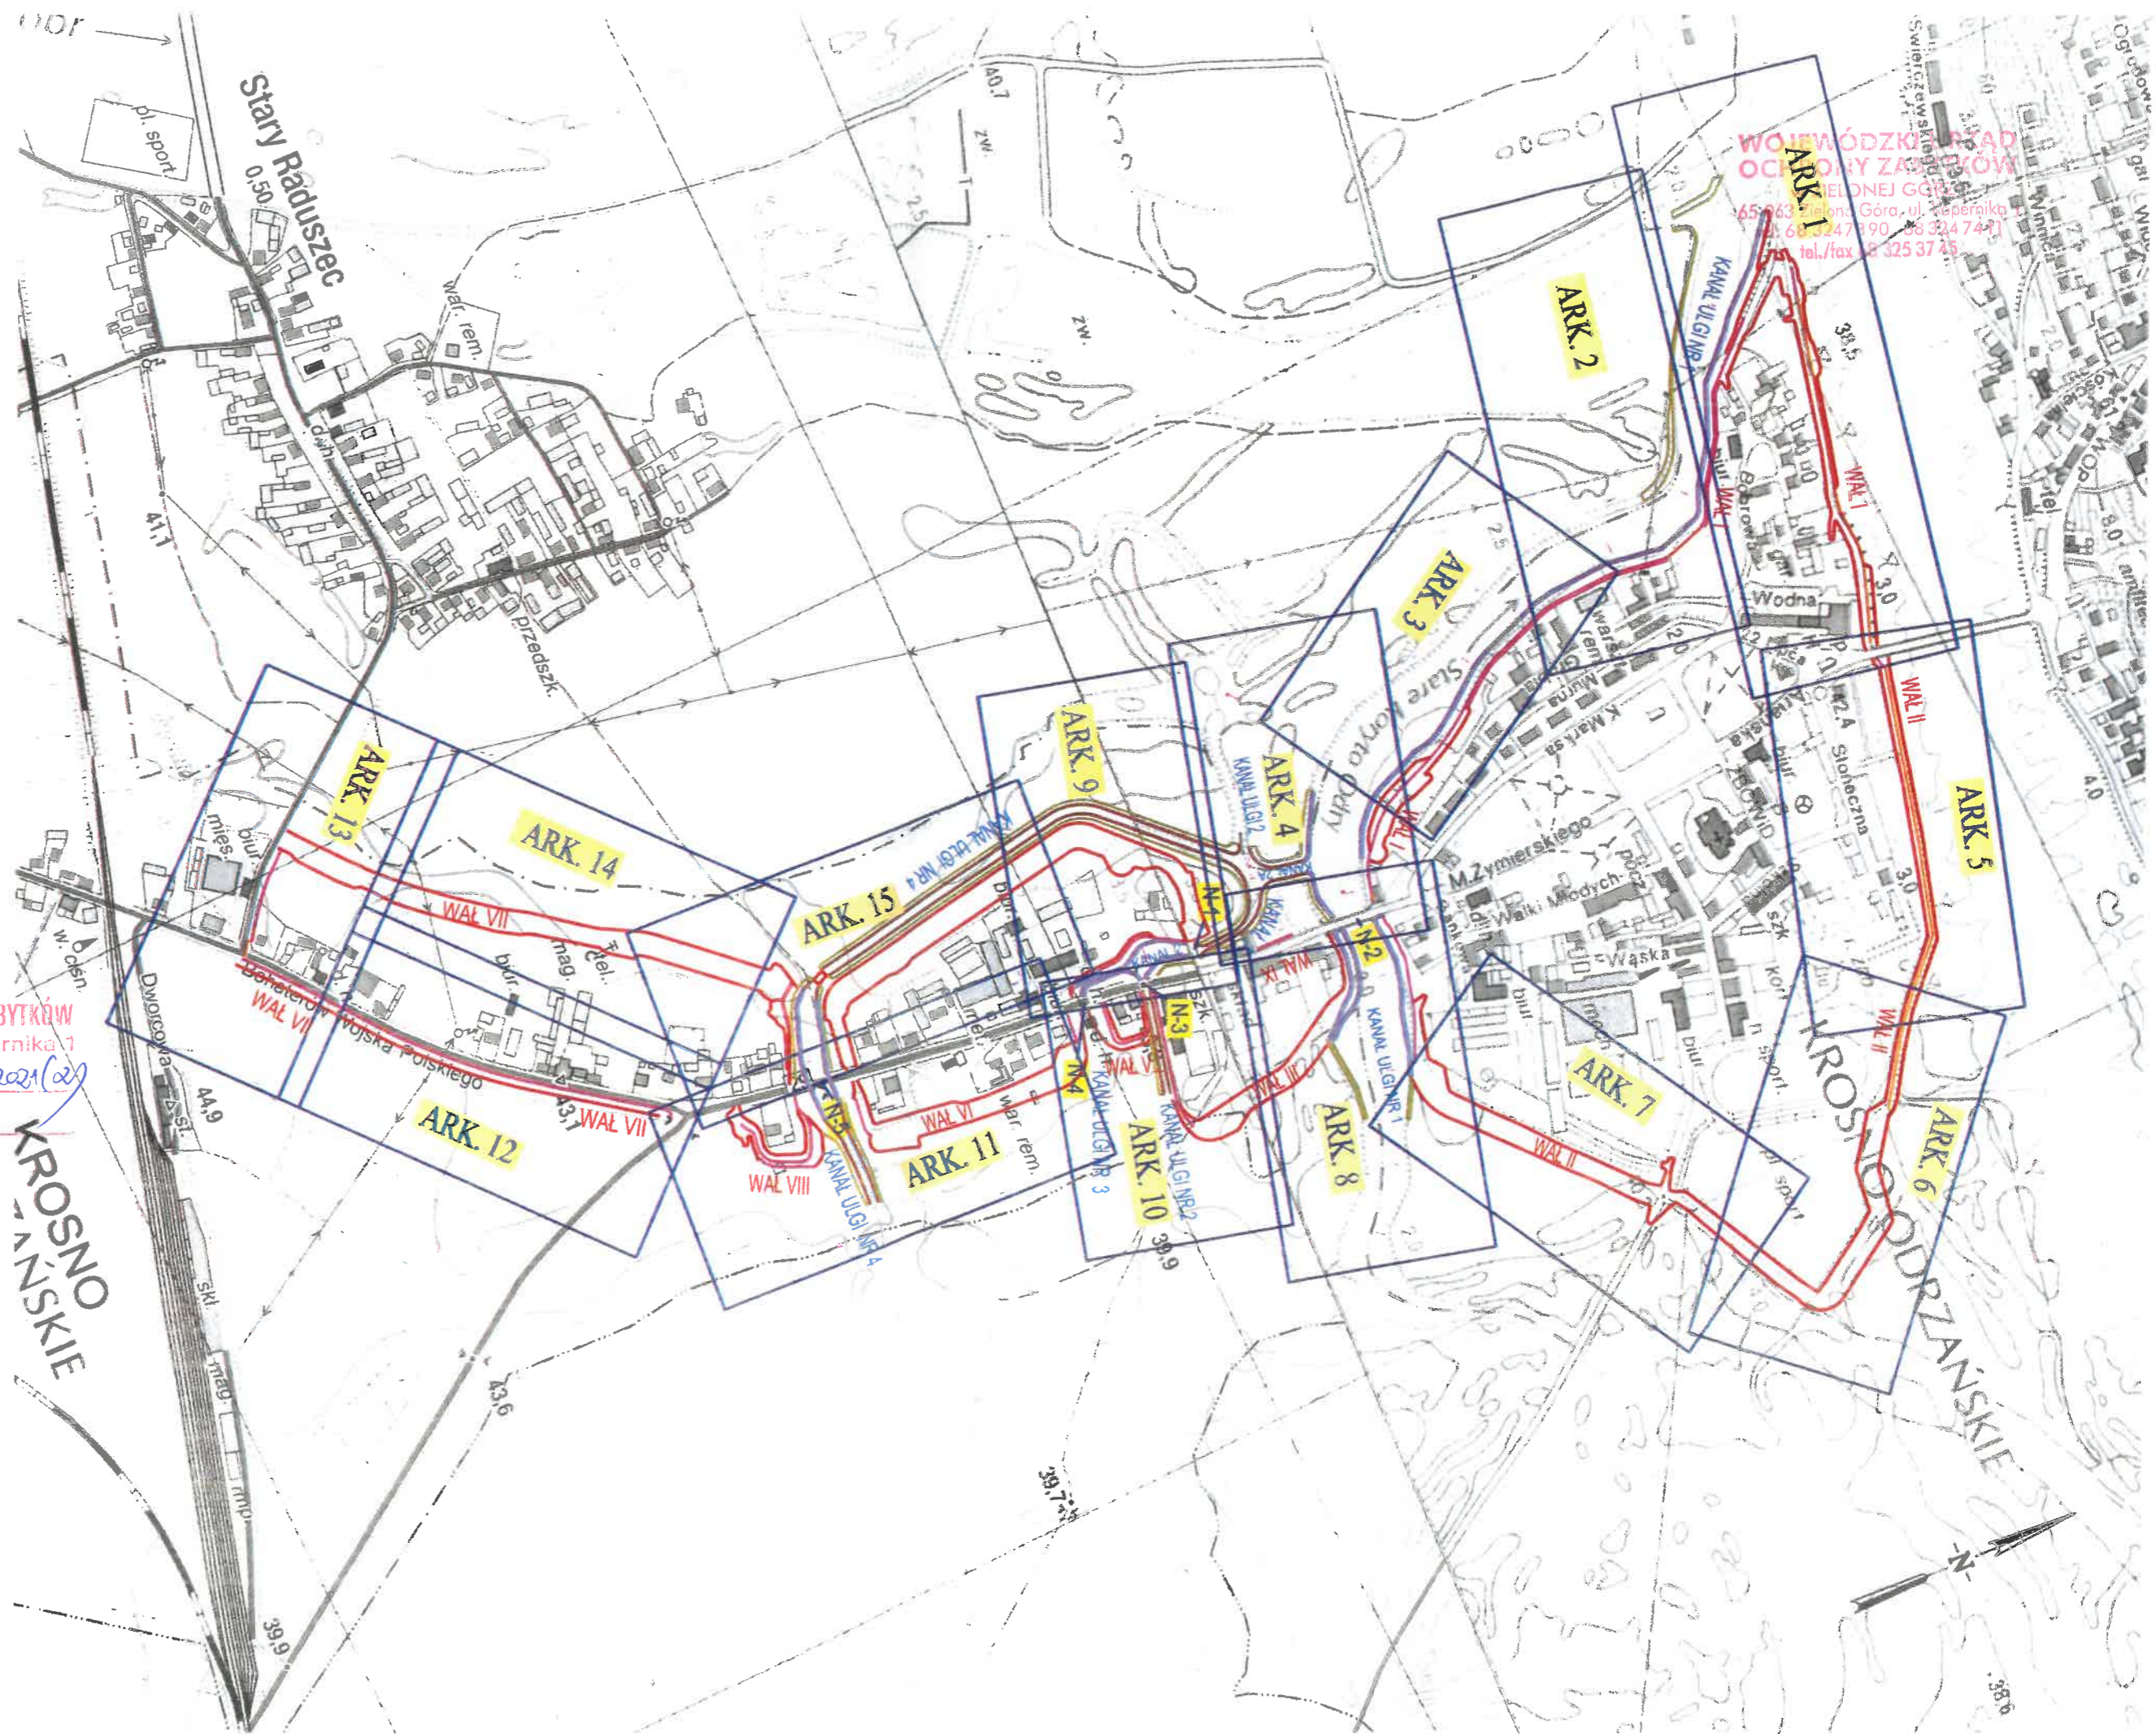

LEGENDA:

- PROJEKTOWANY WAL
- PROJEKTOWANY MUR
- MOBILNY SYSTEM OCHRONY P.PO.W
- PROJEKTOWANA SCIANA STALOWA
- KRĄWIEŻNIK BETONOWY W STOPIE SKARPY KANAŁU
- UMOCNIENIE SKARPY NARZUTEM Z KAMIEŃIA ŁAMANEGO
- NR MOSTU
- NR ARKUSZA MAPY PZT

KROSNO
 ODRZAŃSKIE